


紫外線殺菌装置保全業務委託施工予定地


▨ : 今回施工部分

件名	紫外線殺菌装置保全業務委託		
図面	配置図		
尺度	1:600	図面番号	M-01
(公財) 東京都農林水産振興財団 栽培漁業センター			

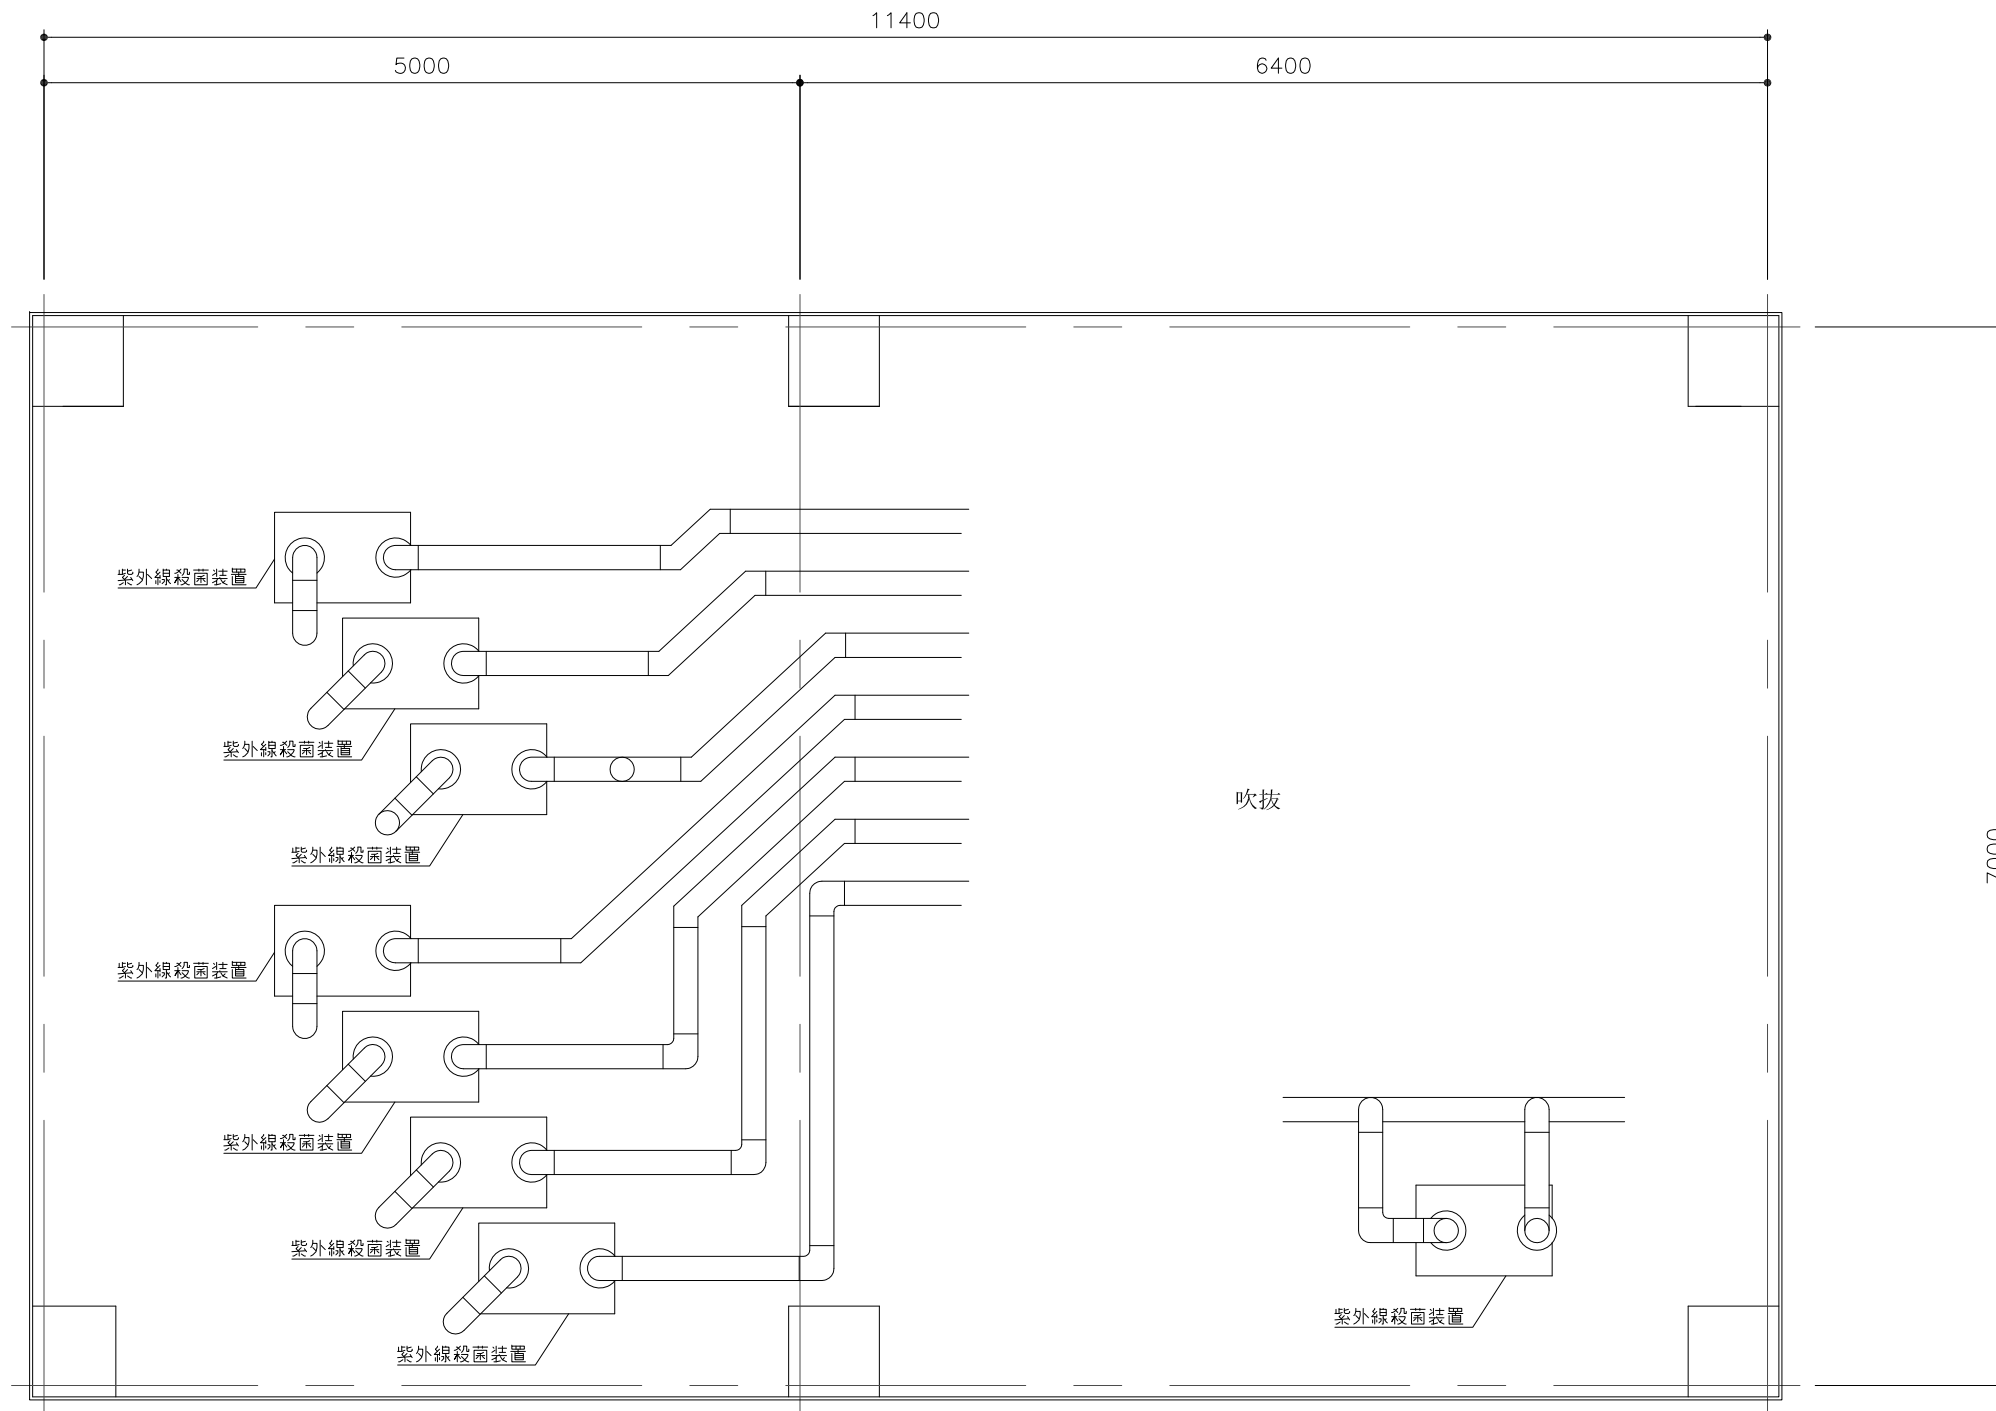

機械棟吹抜階平面図

件名	紫外線殺菌装置保全業務委託		
図面	機械棟吹抜階平面図		
尺度	1:50	図面番号	M-02
(公財) 東京都農林水産振興財団 栽培漁業センター			

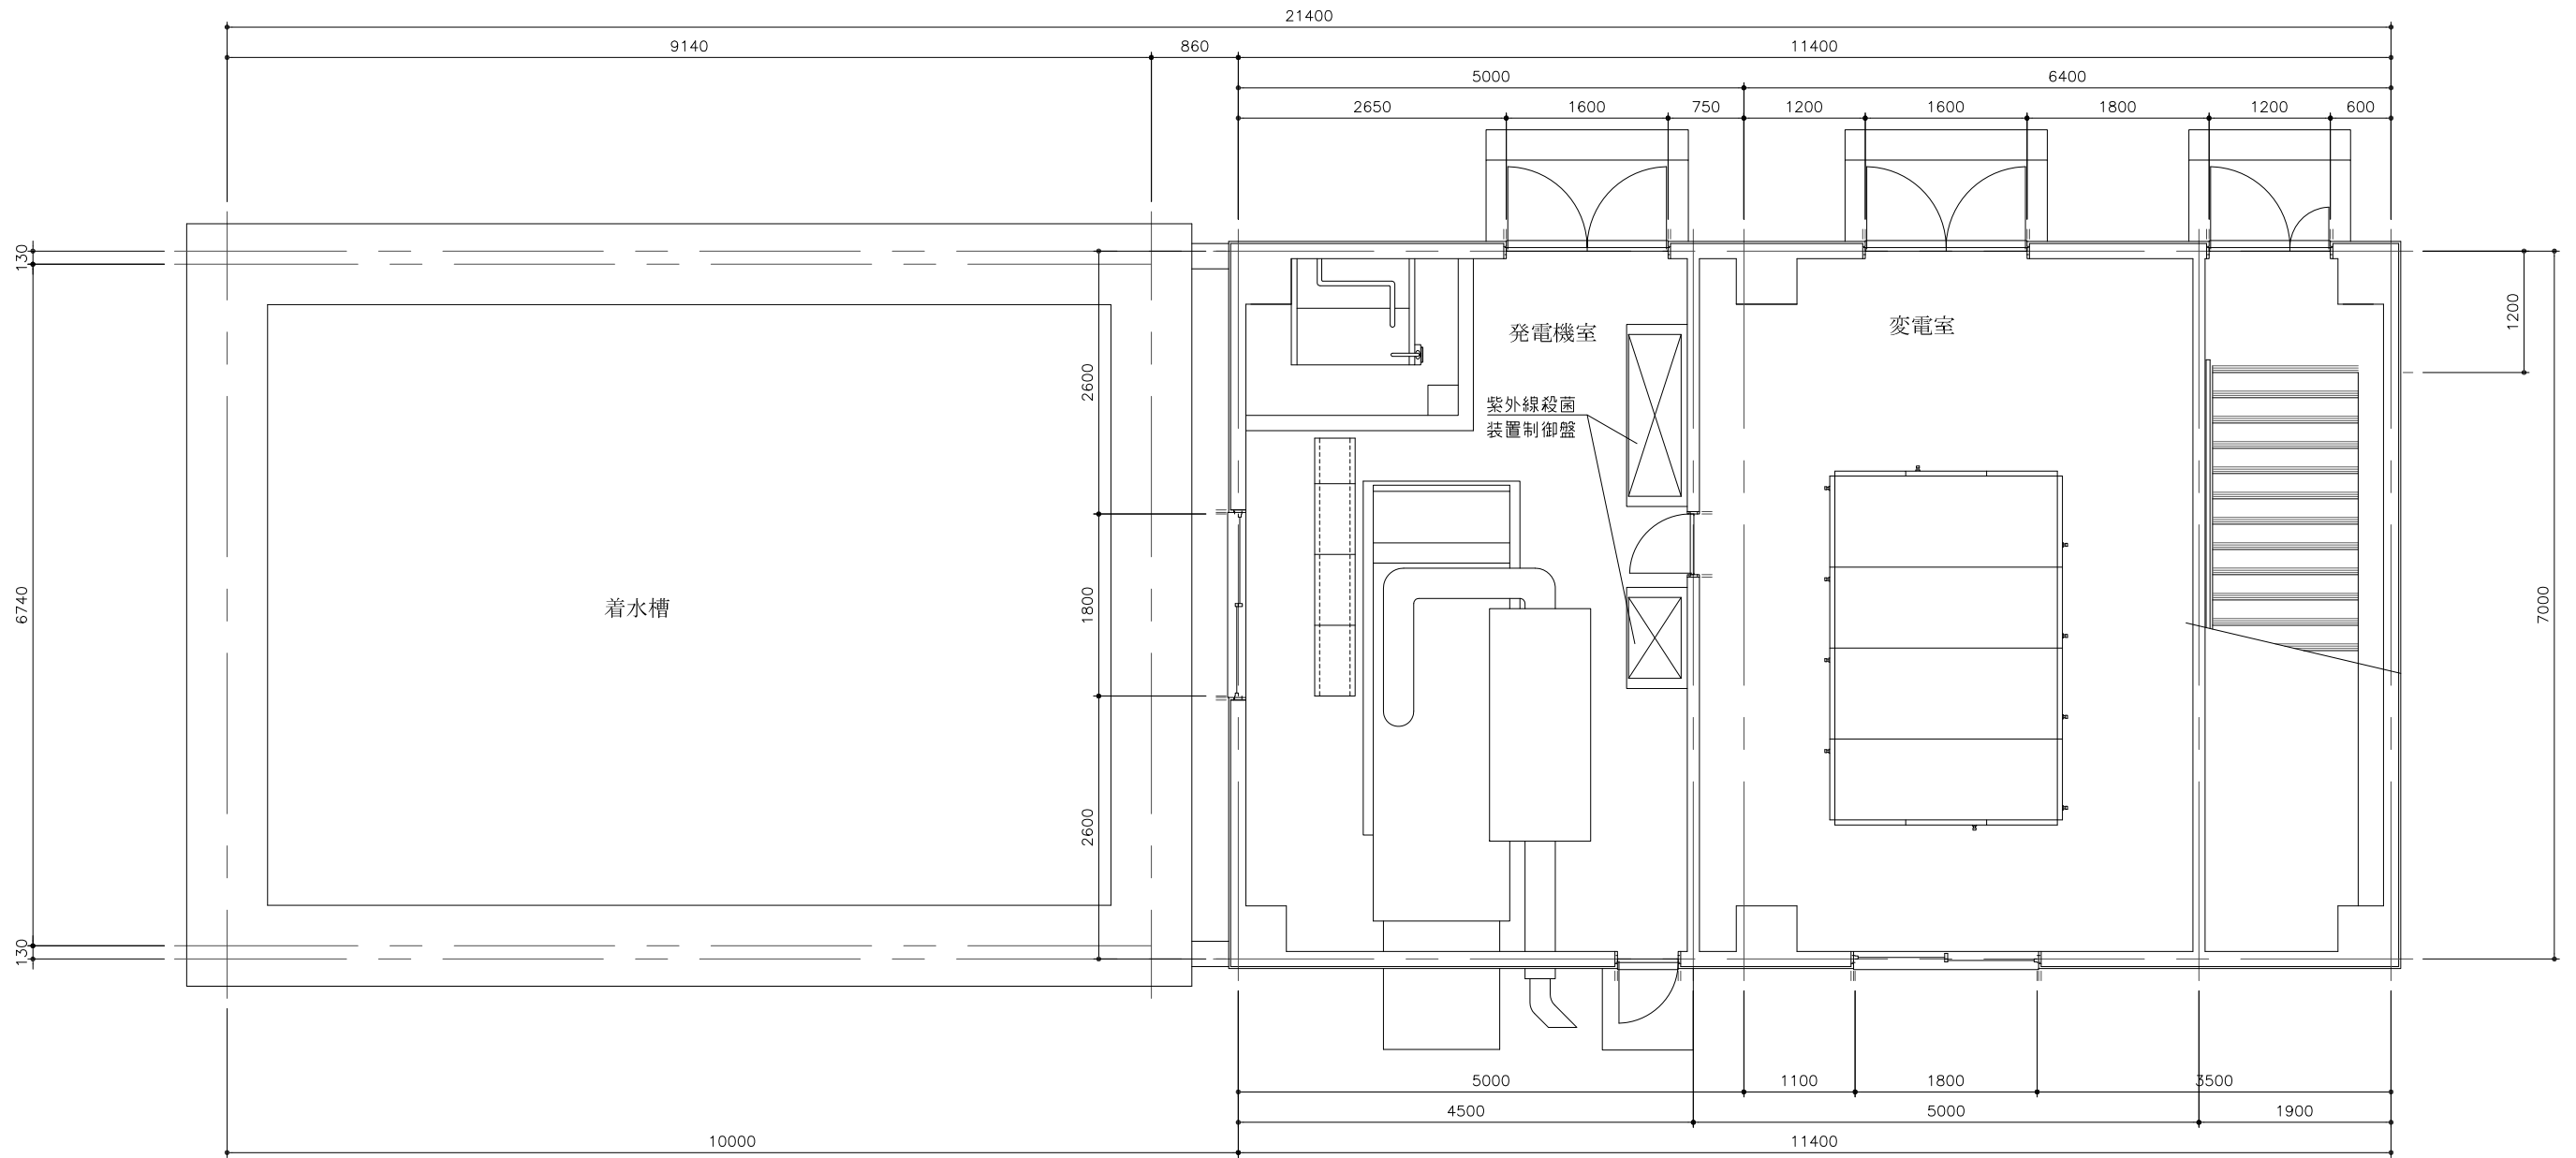

機械棟 1階平面図

件名	紫外線殺菌装置保全業務委託		
図面	機械棟 1階平面図		
尺度	1:70	図面番号	M-03
(公財) 東京都農林水産振興財団 栽培漁業センター			