

公益財団法人東京都農林水産振興財団 入札情報
【公表】


整理番号	59
契約番号	3農振財契第884号
件名	飼育棟配管ラック改修
入札方法	ビジネスチャンス・ナビ2020電子入札システムを使用した電子入札
履行場所	別紙仕様書のとおり
概要	別紙仕様書のとおり
履行期限	令和4年2月28日(月)
契約方式	希望制指名競争入札
希望申出要件	①又は②のいずれかの要件を満たす者で、本件仕様に対応可能な者 (会社更生法及び民事再生法等による手続きをしていないこと。)
	①東京都における令和3・4年度物品買入れ等競争入札参加有資格者で、いずれかの営業種目に格付けされている者であること(営業種目は問わない) ②当財団又は官公庁等において同様の業務について契約実績を有する者
格付	問わない
現場説明会	実施しない
開札予定日時	令和3年11月18日(木) 午前10時00分(ビジネスチャンス・ナビ2020上)
希望申出期間	令和3年10月25日(月)10:00から11月1日(月)16:00まで
希望申出場所	希望申請は、ビジネスチャンス・ナビ2020電子入札システムを通じて提出下さい。 下記「希望申出時の提出書類」を添付して下さい。
希望申出時の提出書類	(1) 希望票〔様式あり〕(必要事項を記入・押印) (2) 会社概要・実績一覧表〔様式あり〕(必要事項を記入) (3) ○希望申出要件①に該当する場合は、 東京都の「令和3・4年度物品買入れ等競争入札参加資格審査受付票」の写し 及び「令和3・4年度競争入札参加資格審査結果通知書(物品等)」の写し ○希望申出要件②に該当する場合は、 契約実績を証明するものの写し(契約書・請書の写しなど)
備考	(1) 指名停止等業者については、東京都に準じて取り扱うものとします。 (2) 指名業者の選定については、当財団入札参加業者選定基準によるものとします。 (3) <u>希望票の提出があっても、必ずしも指名されるとは限りません。</u> (4) 指名通知は、指名した方のみに対して入札予定日の5日前までに行う予定です。 (5) 申込書類に不備がある場合、失格になることがあります。 (6) 関係する会社に該当する場合(親会社と子会社の関係にある場合、親会社を同じくする子会社同士の関係にある場合、役員の兼任等がある場合)には、同一入札に参加することができません。 (7) 入札結果(落札業者名、落札金額等)については後日公表します。予めご了承ください。
契約担当	公益財団法人東京都農林水産振興財団 管理課 契約担当 住所 東京都立川市富士見町3-8-1 電話 042-528-0721
事業担当	公益財団法人東京都農林水産振興財団 栽培漁業センター 住所 東京都大島町元町字和泉99-5 電話 04992-2-3461

仕 様 書

- 1 件 名 飼育棟配管ラック改修
- 2 履行場所 東京都大島町元町字和泉 99 番 5
公益財団法人東京都農林水産振興財団 栽培漁業センター
- 3 履行期限 令和 4 年 2 月 28 日
- 4 支払条件 検査完了後、適正な支払請求書を受理した日から 30 日以内
- 5 施工概要 飼育棟配管ラック改修
(1) 既設配管ラックを撤去し、配管ラックを新設する。
(2) 既設海水、エアー配管を撤去し、海水、エアー配管を新設する。
(3) 既設照明器具、配管・配線を撤去し、照明器具、配管・配線を新設する。
(4) 撤去した配管ラック等発生材は、法令等に従い適正に処理すること。
- 6 提出書類 (1) 修繕完了届 1 部
(2) 記録写真 1 部
1) 撮影箇所及び撮影内容
(ア) 施工前に、全景又は代表部分を 1 回撮影する。
(イ) 完了後に、全景又は代表部分を 1 回撮影する。
(ウ) 施工中に、全景又は代表部分の進捗状況を、適宜撮影する。
2) 写真の色彩及びアルバム
写真は、カラーを原則とし、アルバムは、A 4 サイズを標準とする。
- 7 環境により
良い自動車
利用 本契約の履行に当たって自動車を使用し、又は利用する場合は、次の事項を遵守すること。
(1) 都民の健康と安全を確保する環境に関する条例（平成 12 年東京都条例第 215 号）第 37 条のディーゼル車規制に適合する自動車であること。
(2) 自動車から排出される窒素酸化物及び粒子状物質の特定地域における総量の削減等に関する特別措置法（平成 4 年法律第 70 号）の対策地域内で登録可能な自動車であること。
なお、当該自動車の自動車検査証（車検証）、粒子状物質減少装置装着証明書等の提示又は写の提出を求められた場合には、速やかに提示し、又は提出すること。


- 8 暴力団等排除に関する特約条項 暴力団等排除に関する特約条項については、別に定めるところによる。
- 9 その他 (1) この契約に疑義を生じたとき、又はこの契約に定めのない事項については、双方協議の上、定めるものとする。
(2) 新型コロナウイルス感染症の感染拡大防止に努めること。
契約後に新型コロナウイルス感染症の感染拡大に伴い、仕様書の内容に変更が生じる可能性が発生した場合、受託者からの申し出を踏まえ、受発注者間において、契約金額の変更、履行期限の延長のための協議を行う。
この場合、受注者の責めに帰すことができないものとして、契約書に基づき契約内容の変更を行うものとし、契約金額の変更については受発注者間での協議を踏まえ適切に対応する。

担当：公益財団法人東京都農林水産振興財団
栽培漁業センター
東京都大島町元町字和泉 99－5
電話：04992－2－3461

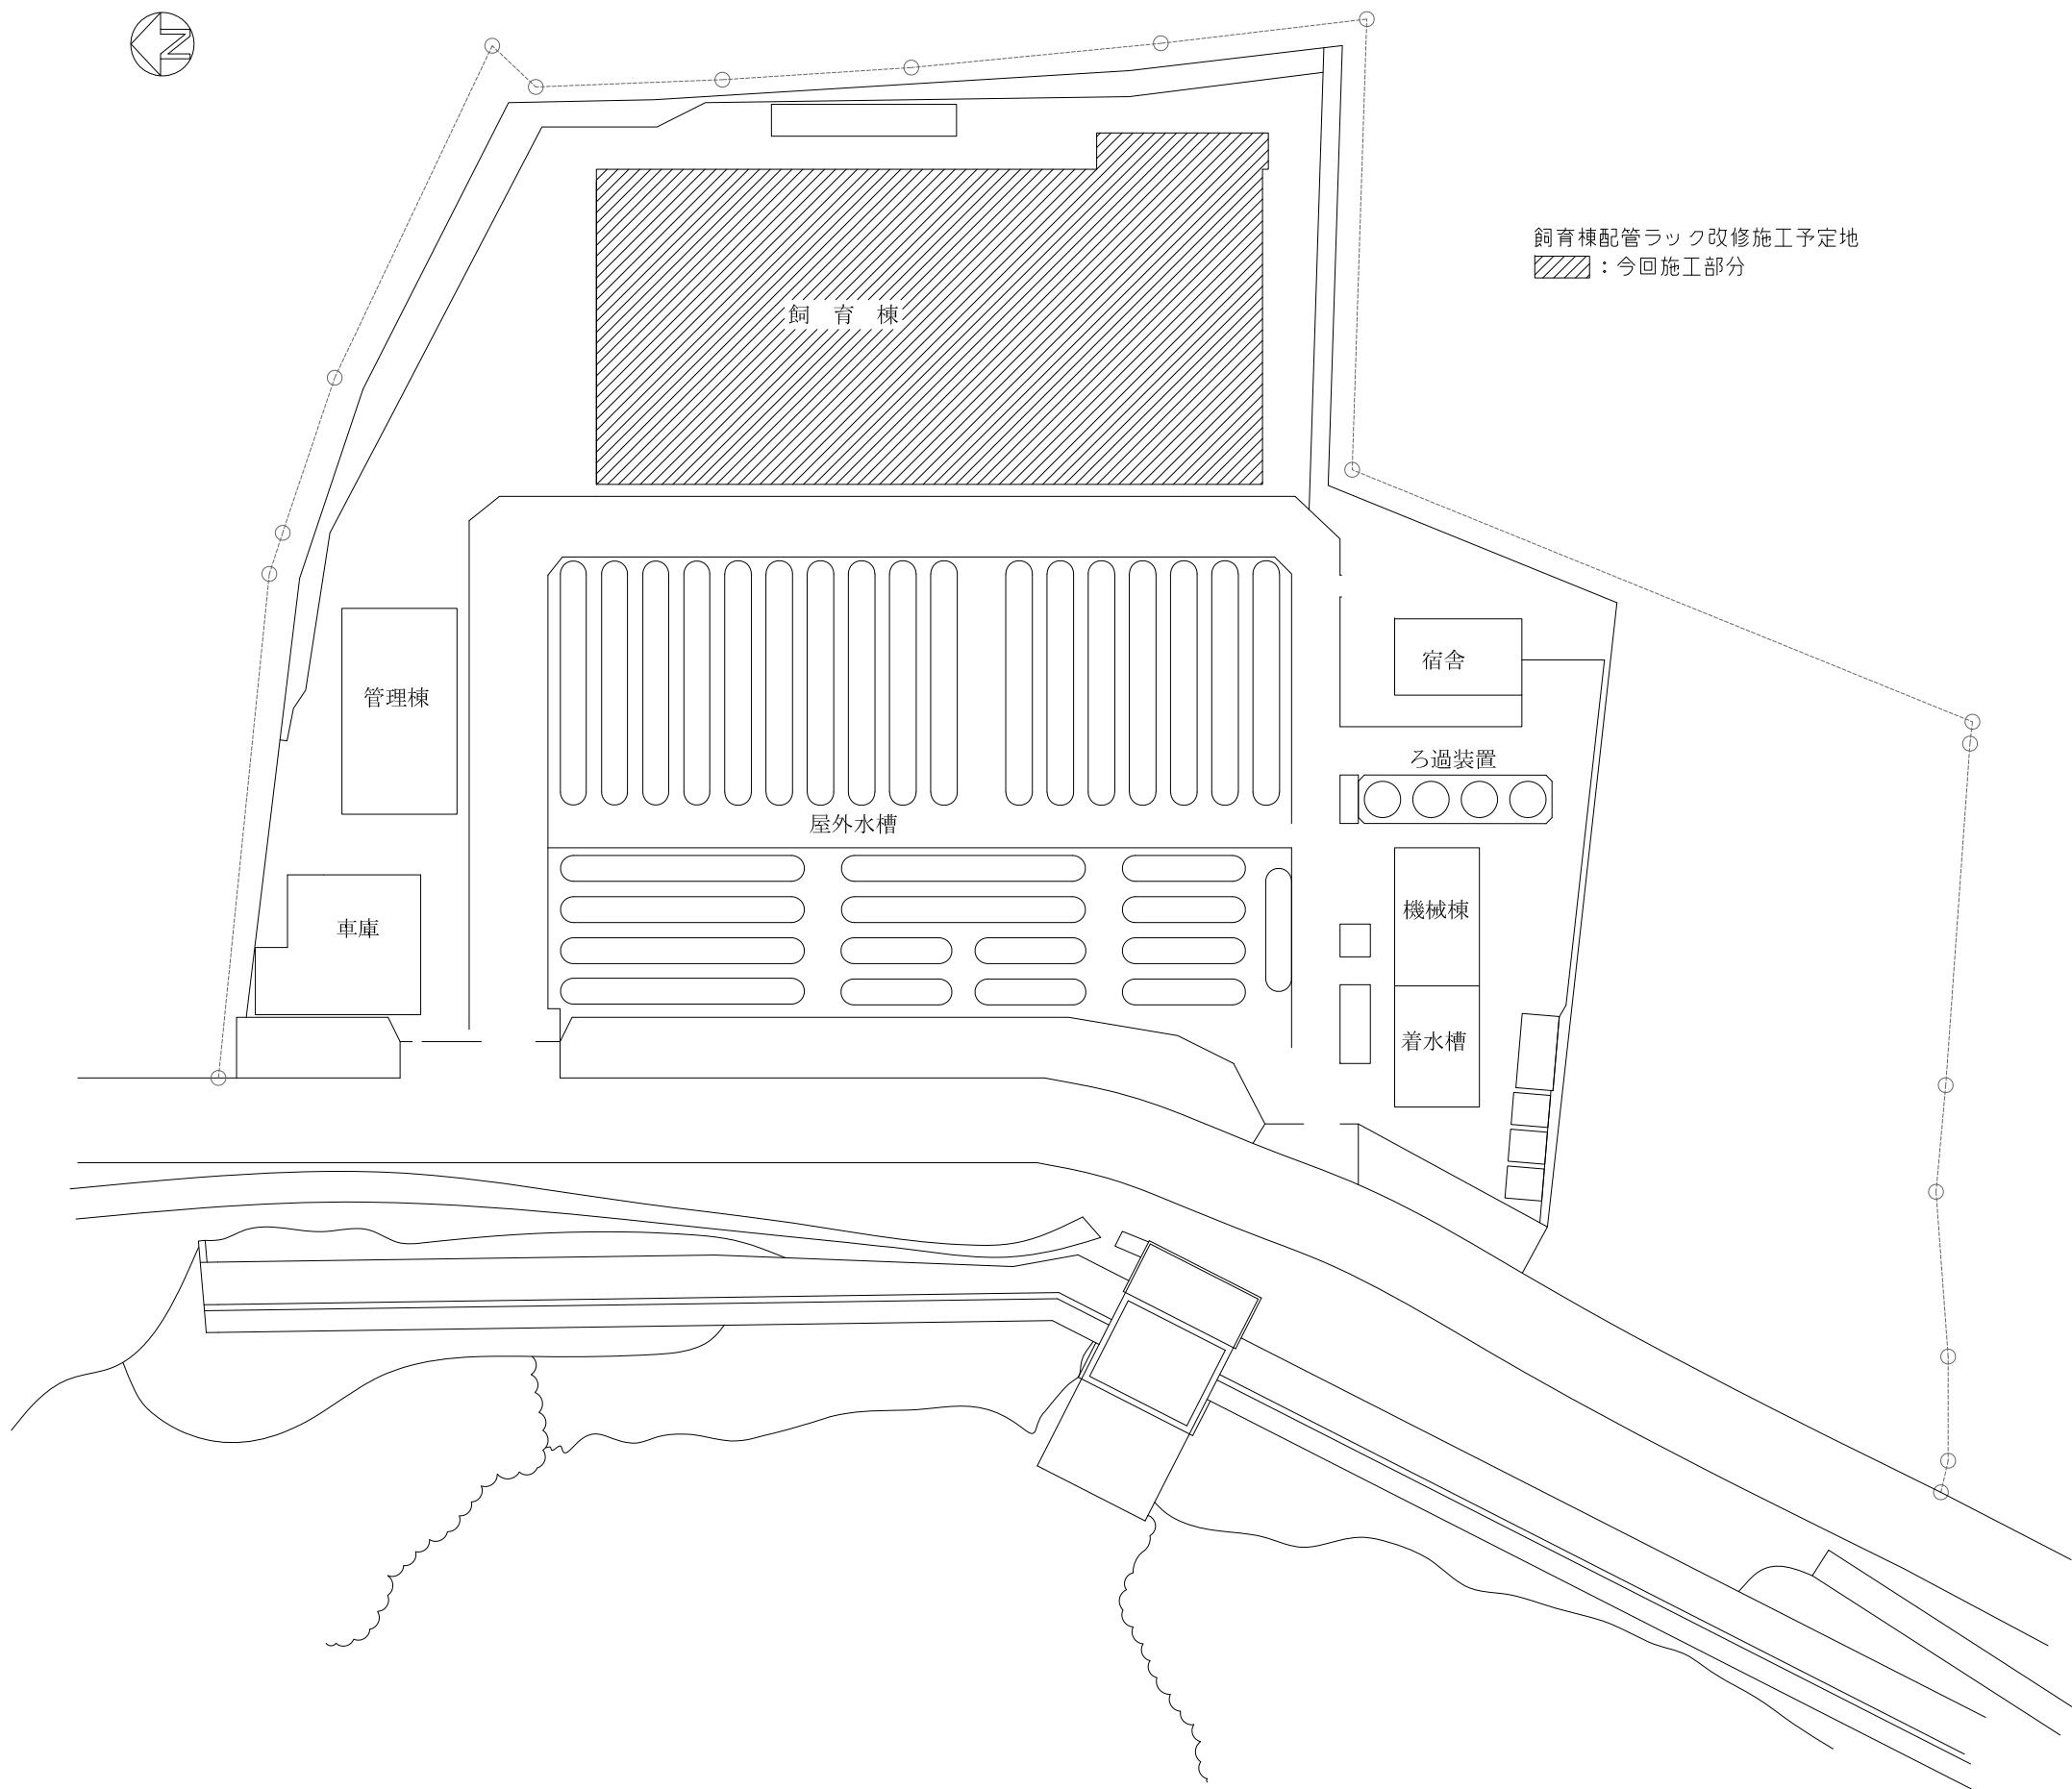


飼育棟配管ラック改修施工予定地
：今回施工部分

件 名	飼育棟配管ラック改修		
図 面	配置図		
尺 度	1:600	図面番号	M-01
(公財) 東京都農林水産振興財団 栽培漁業センター			

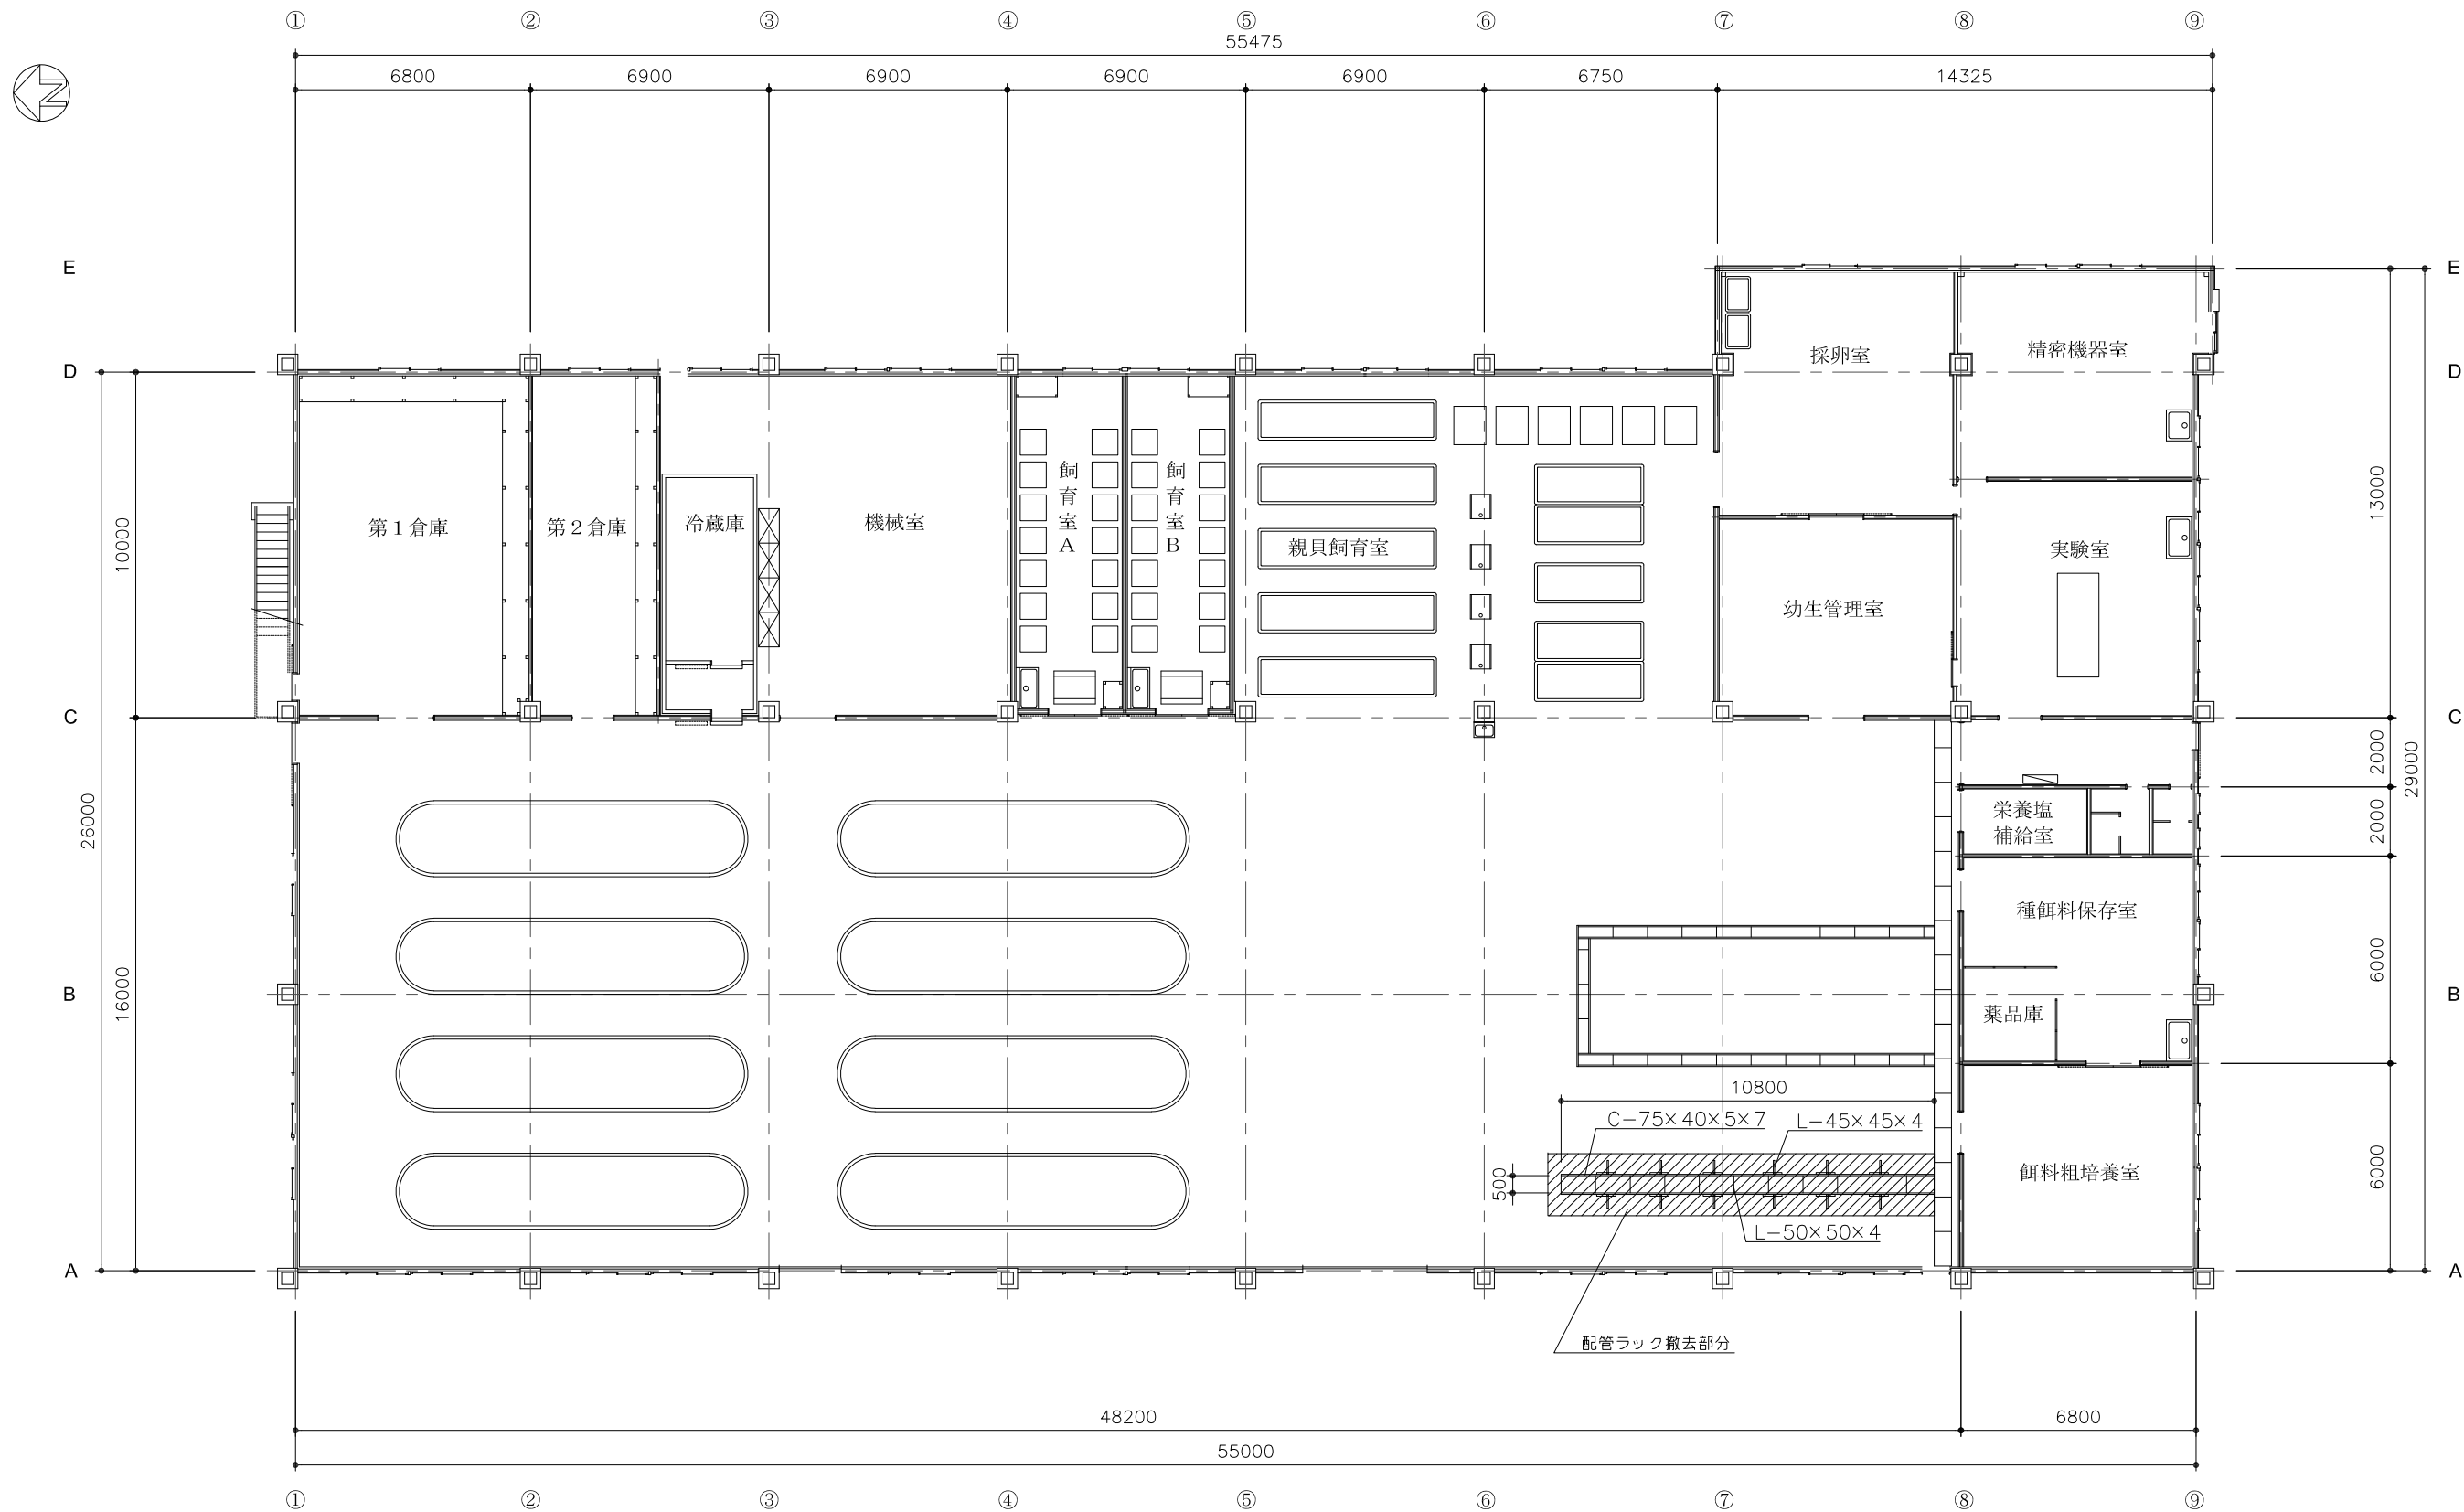

飼育棟 1 階平面図

件 名	飼育棟配管ラック改修		
図 面	飼育棟 1 階平面図		
尺 度	1:200	図面番号	M-02
(公財) 東京都農林水産振興財団 栽培漁業センター			

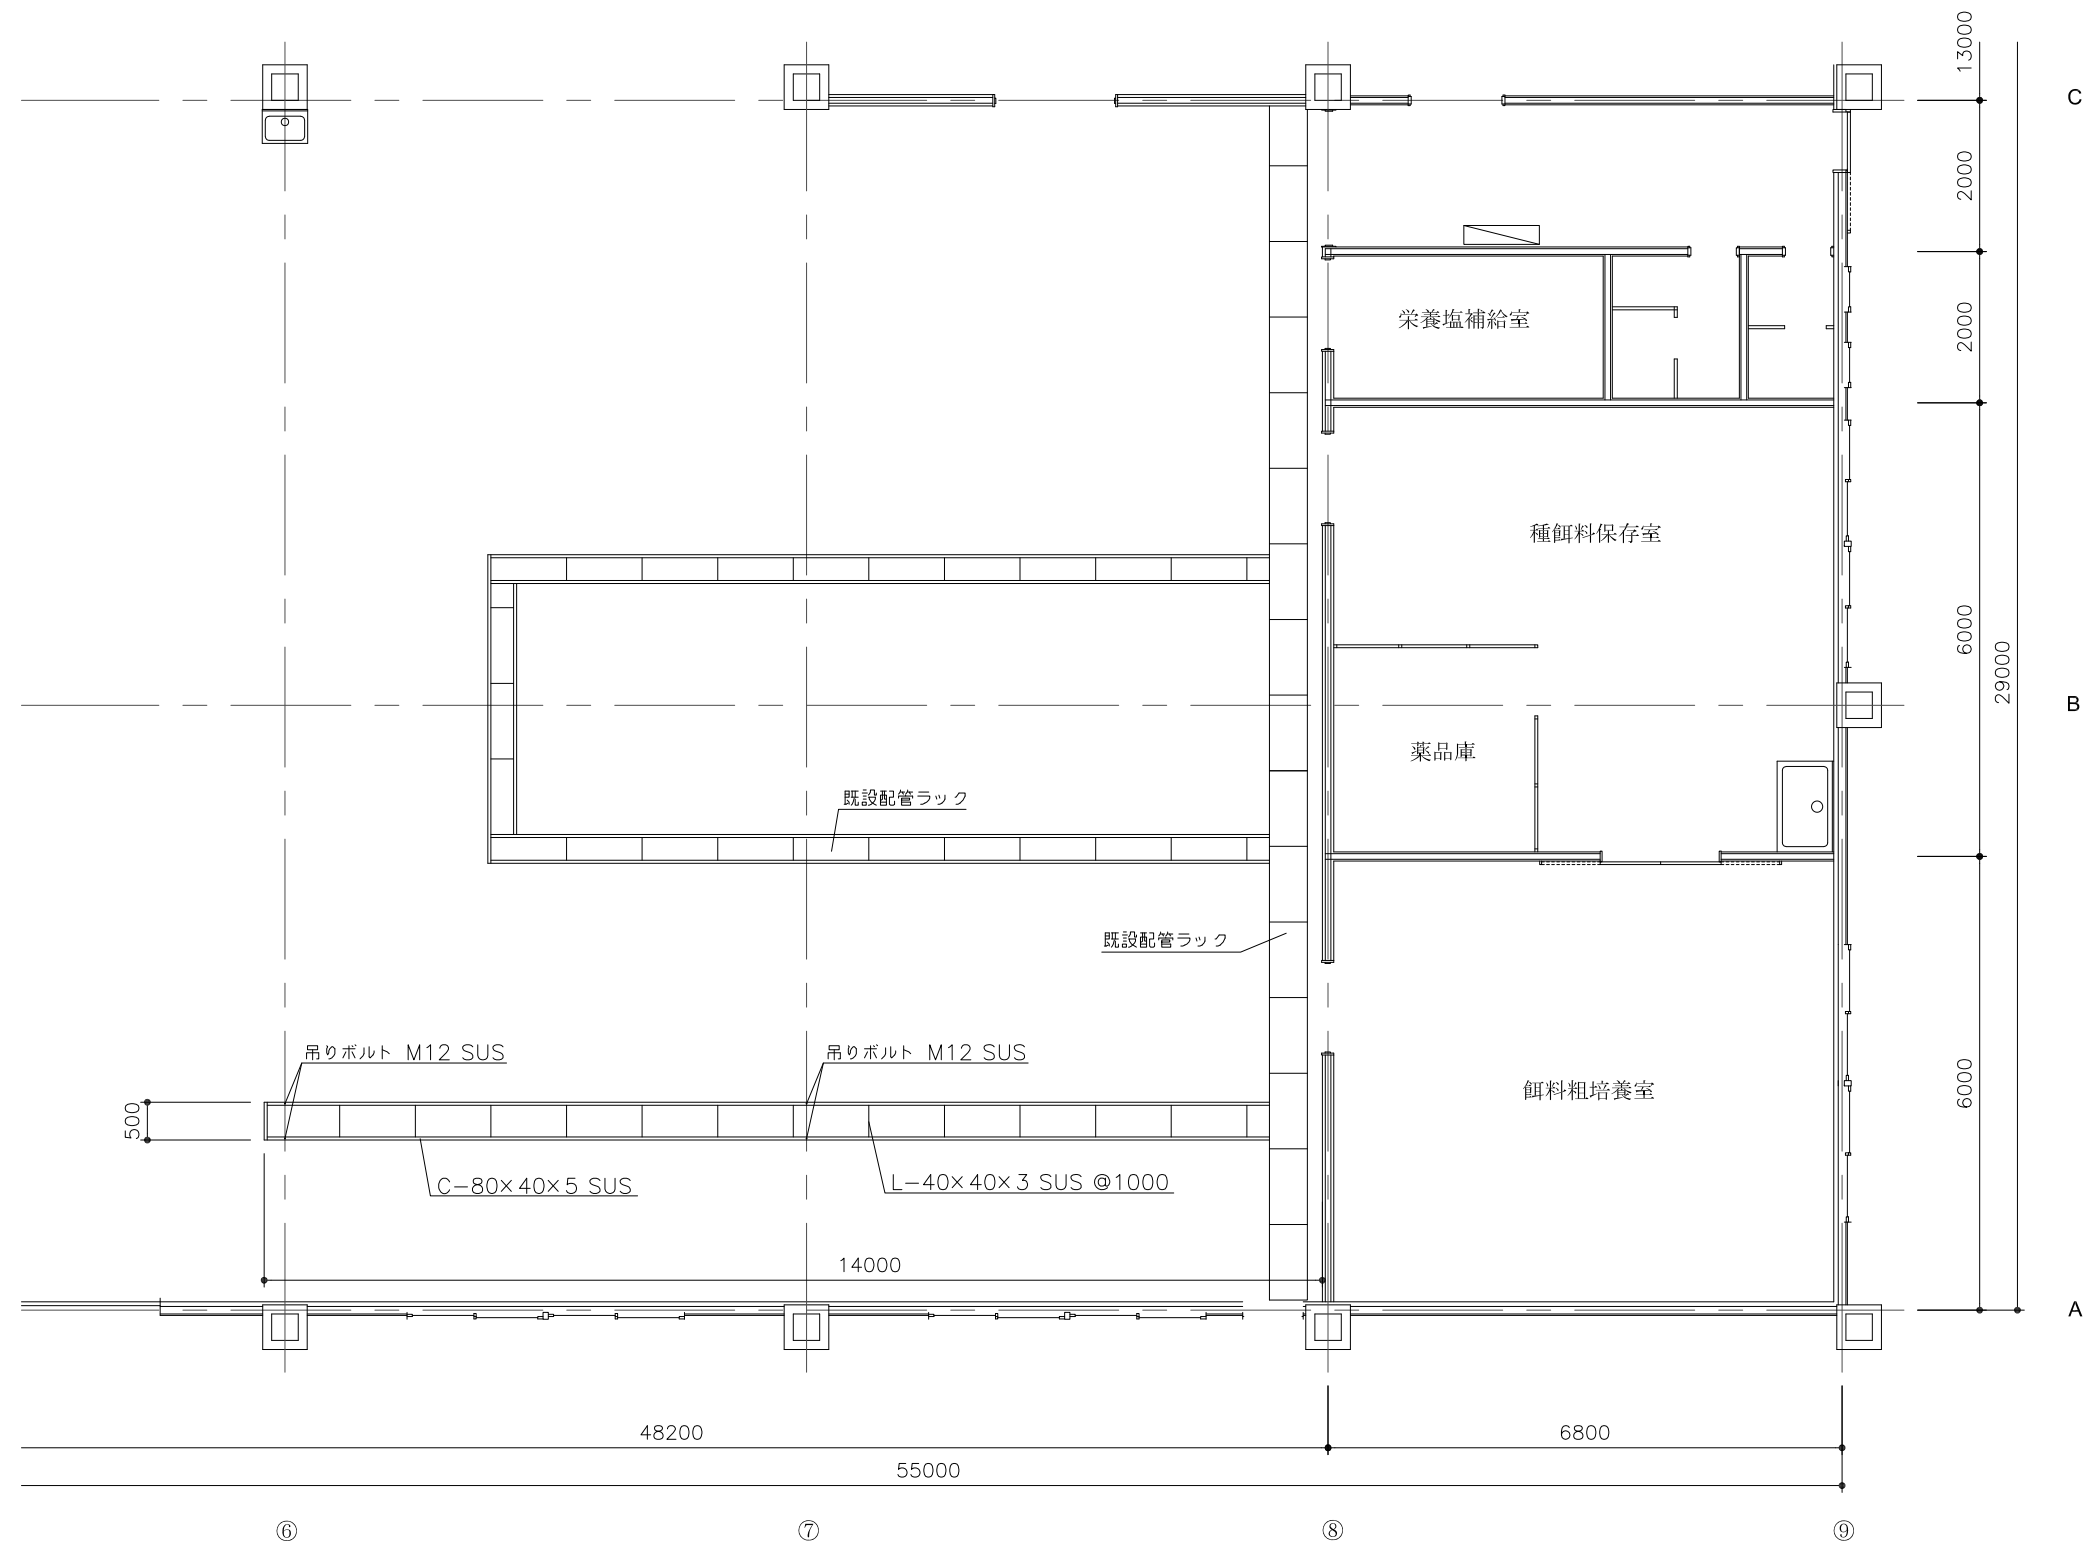

配管ラック改修図

件 名	飼育棟配管ラック改修		
図 面	配管ラック改修図		
尺 度	1:100	図面番号	M-03
(公財) 東京都農林水産振興財団 栽培漁業センター			

- SW —

ろ過海水

VP 硬質塩化ビニル管
- FSW —

精密ろ過海水

VP 硬質塩化ビニル管
- A —

エア

VP 硬質塩化ビニル管
- BV



ボール弁

海水系統

U-PVC
- BTV



バタフライ弁

海水系統


U-PVC
- LAV



ラブコック

エア

PVC

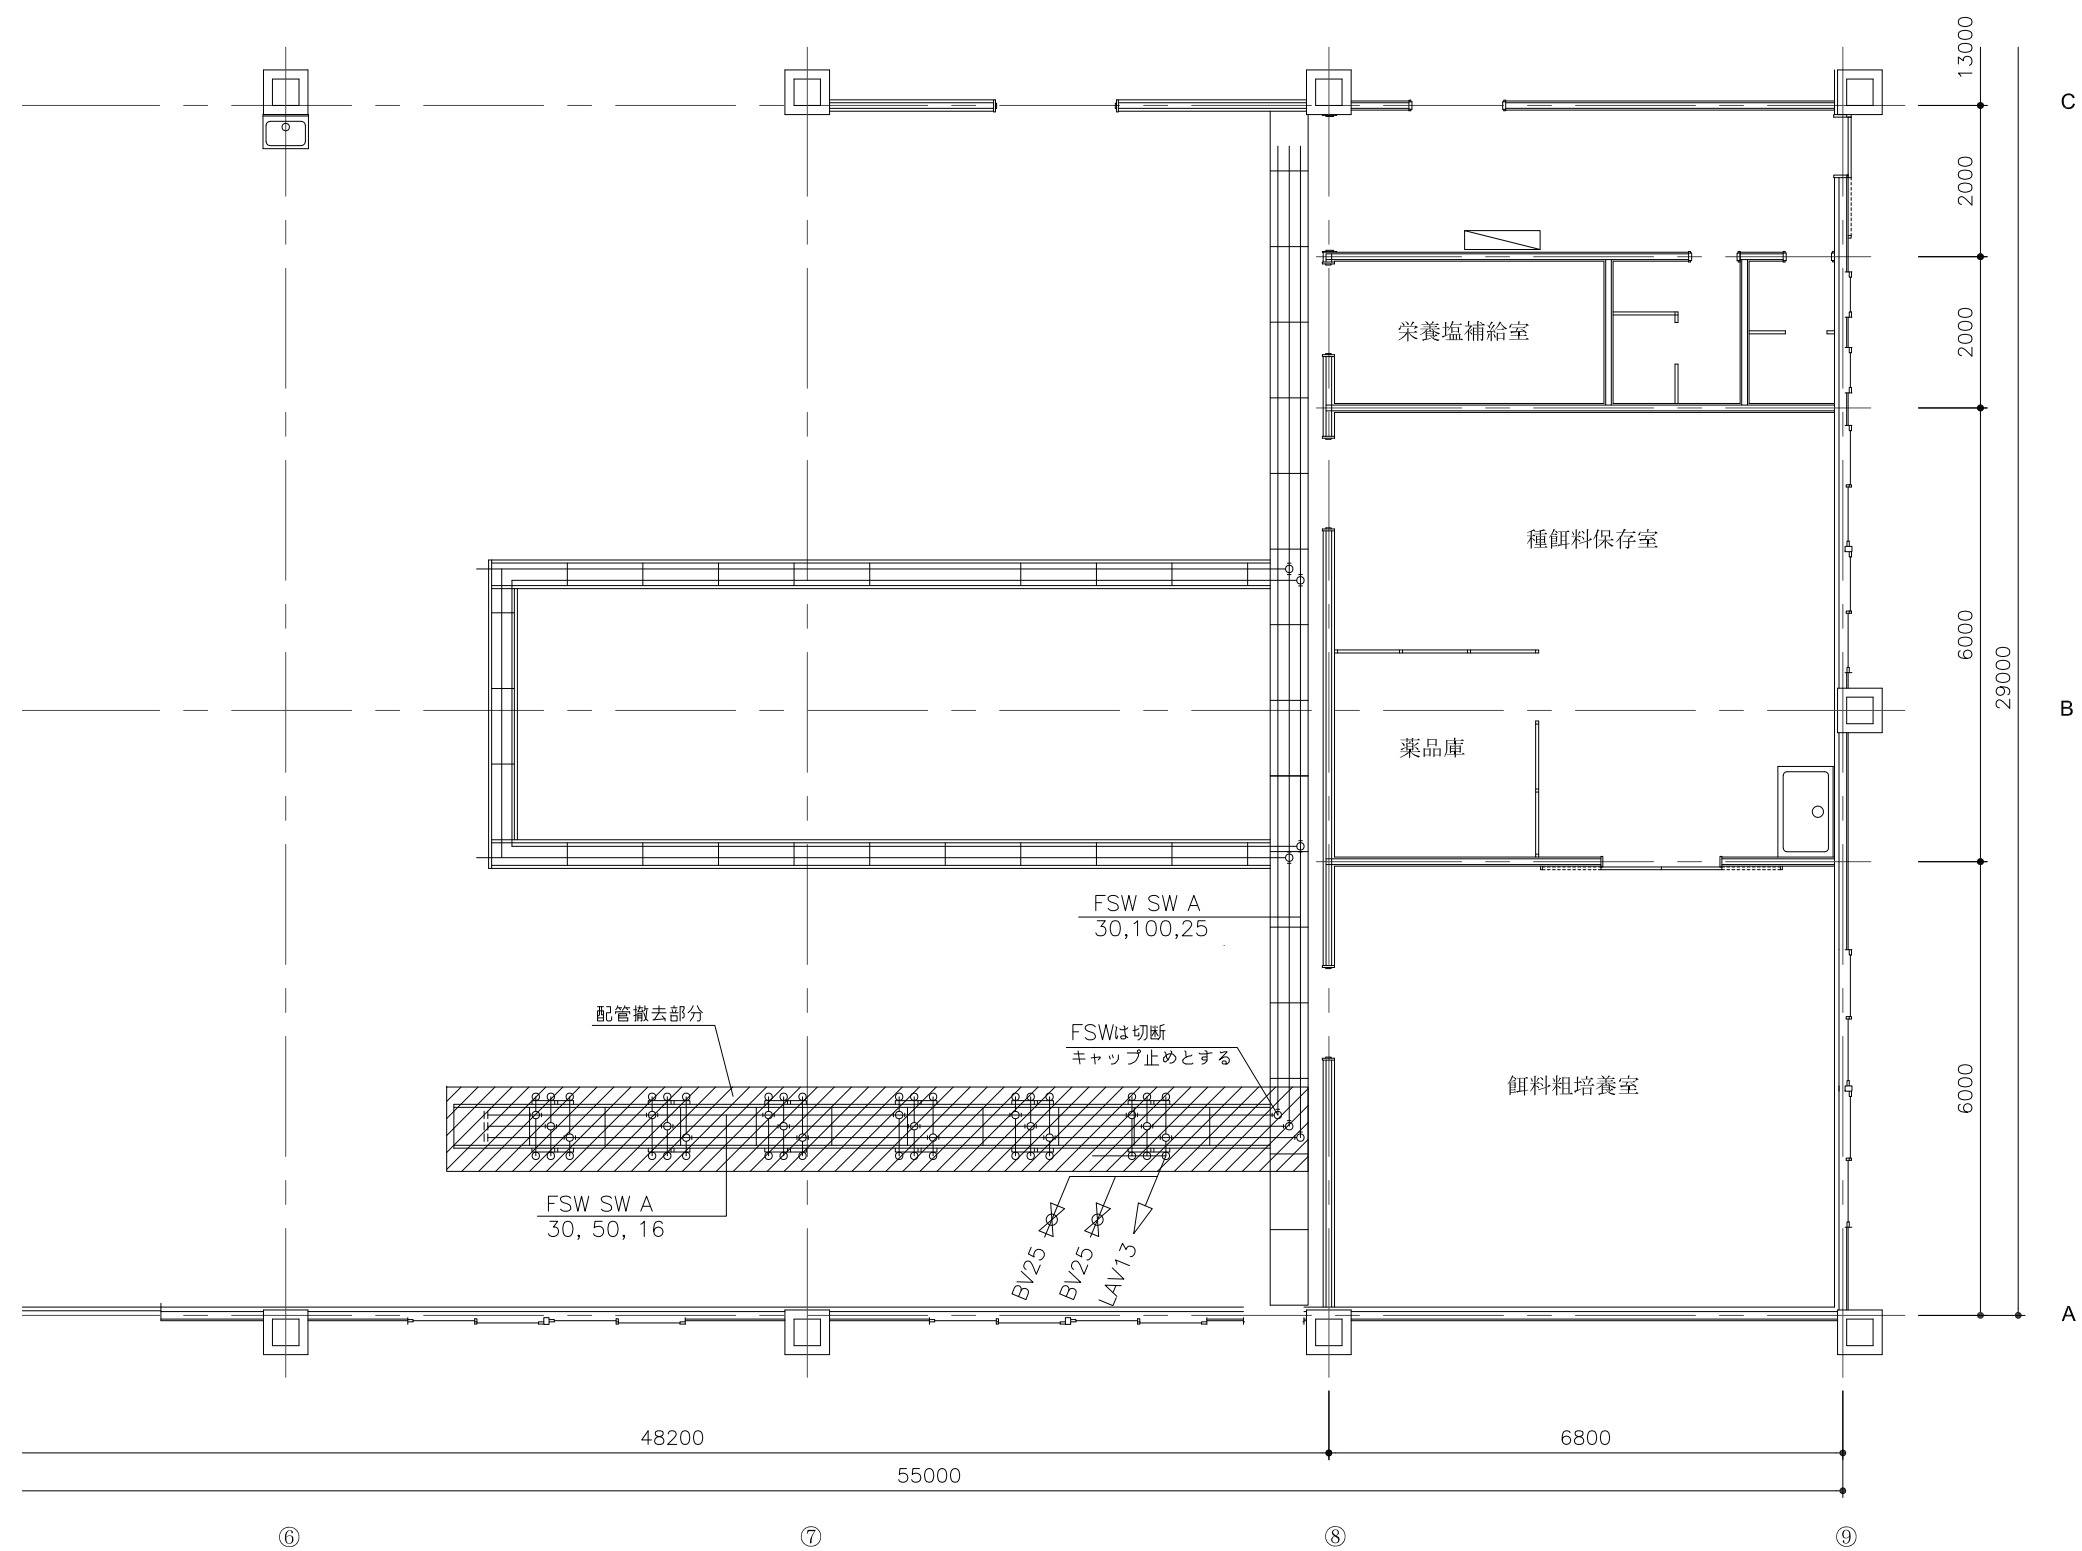


配管撤去図

件 名	飼育棟配管ラック改修		
図 面	配管撤去図		
尺 度	1:100	図面番号	M-04
(公財) 東京都農林水産振興財団 栽培漁業センター			


— SW — ろ過海水 VP 硬質塩化ビニル管
— A — エアー VP 硬質塩化ビニル管

BV ボール弁 海水系統 U-PVC
BTV バタフライ弁 海水系統 U-PVC
LAV ラブコック エアー PVC

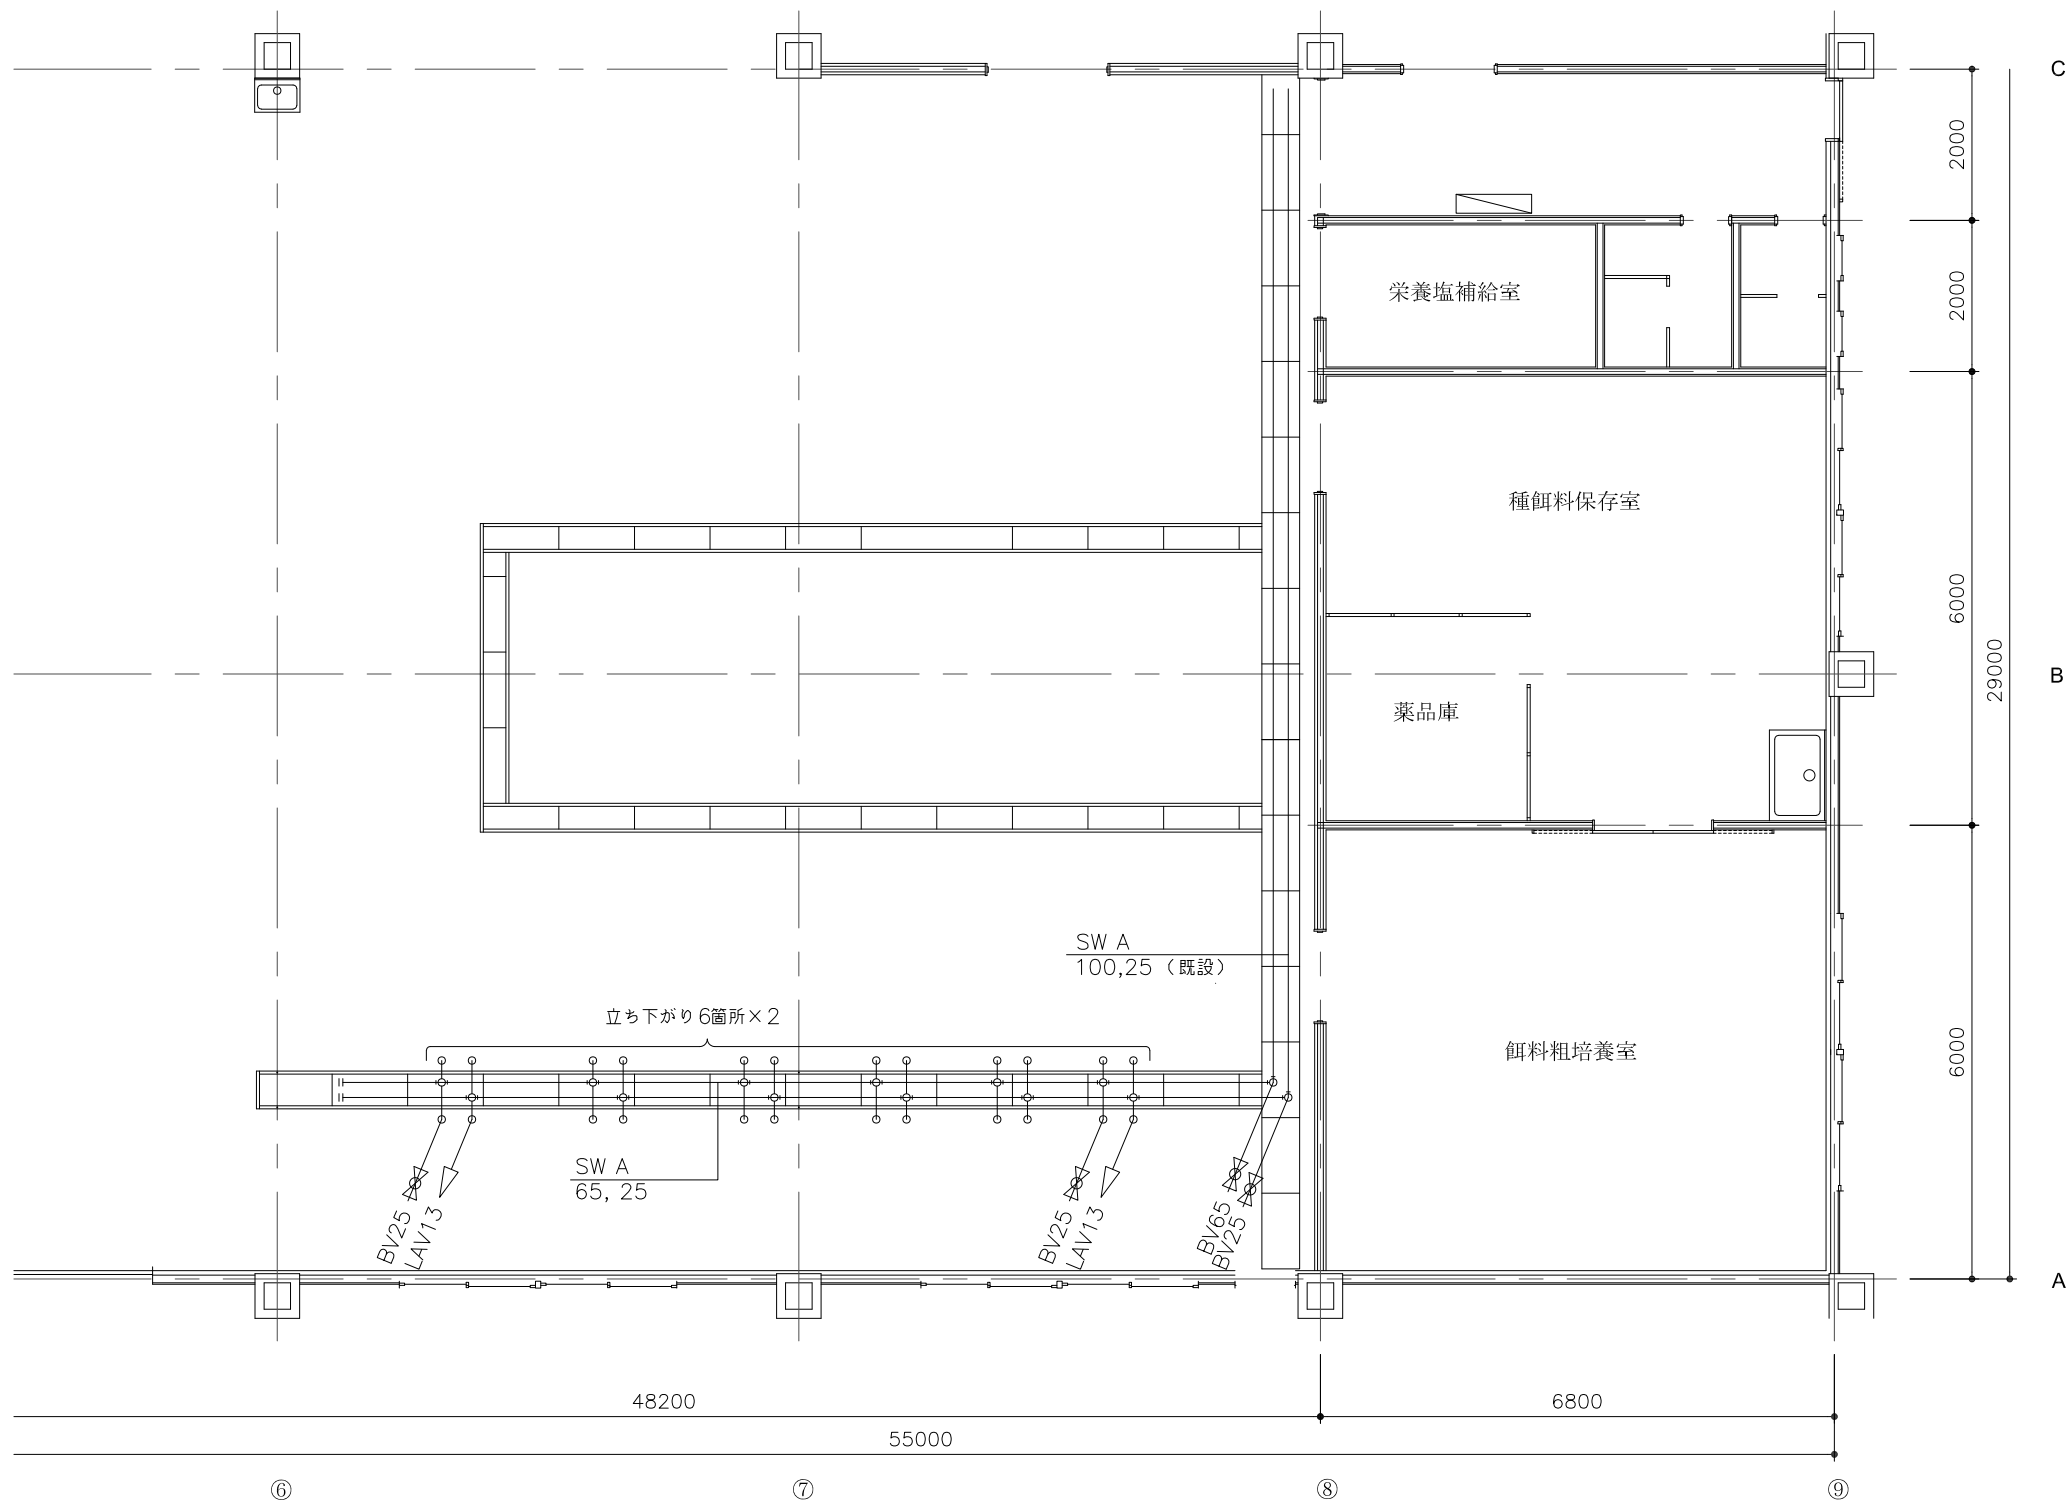

配管改修図



件 名	飼育棟配管ラック改修		
図 面	配管改修図		
尺 度	1:100	図面番号	M-05
(公財) 東京都農林水産振興財団 栽培漁業センター			

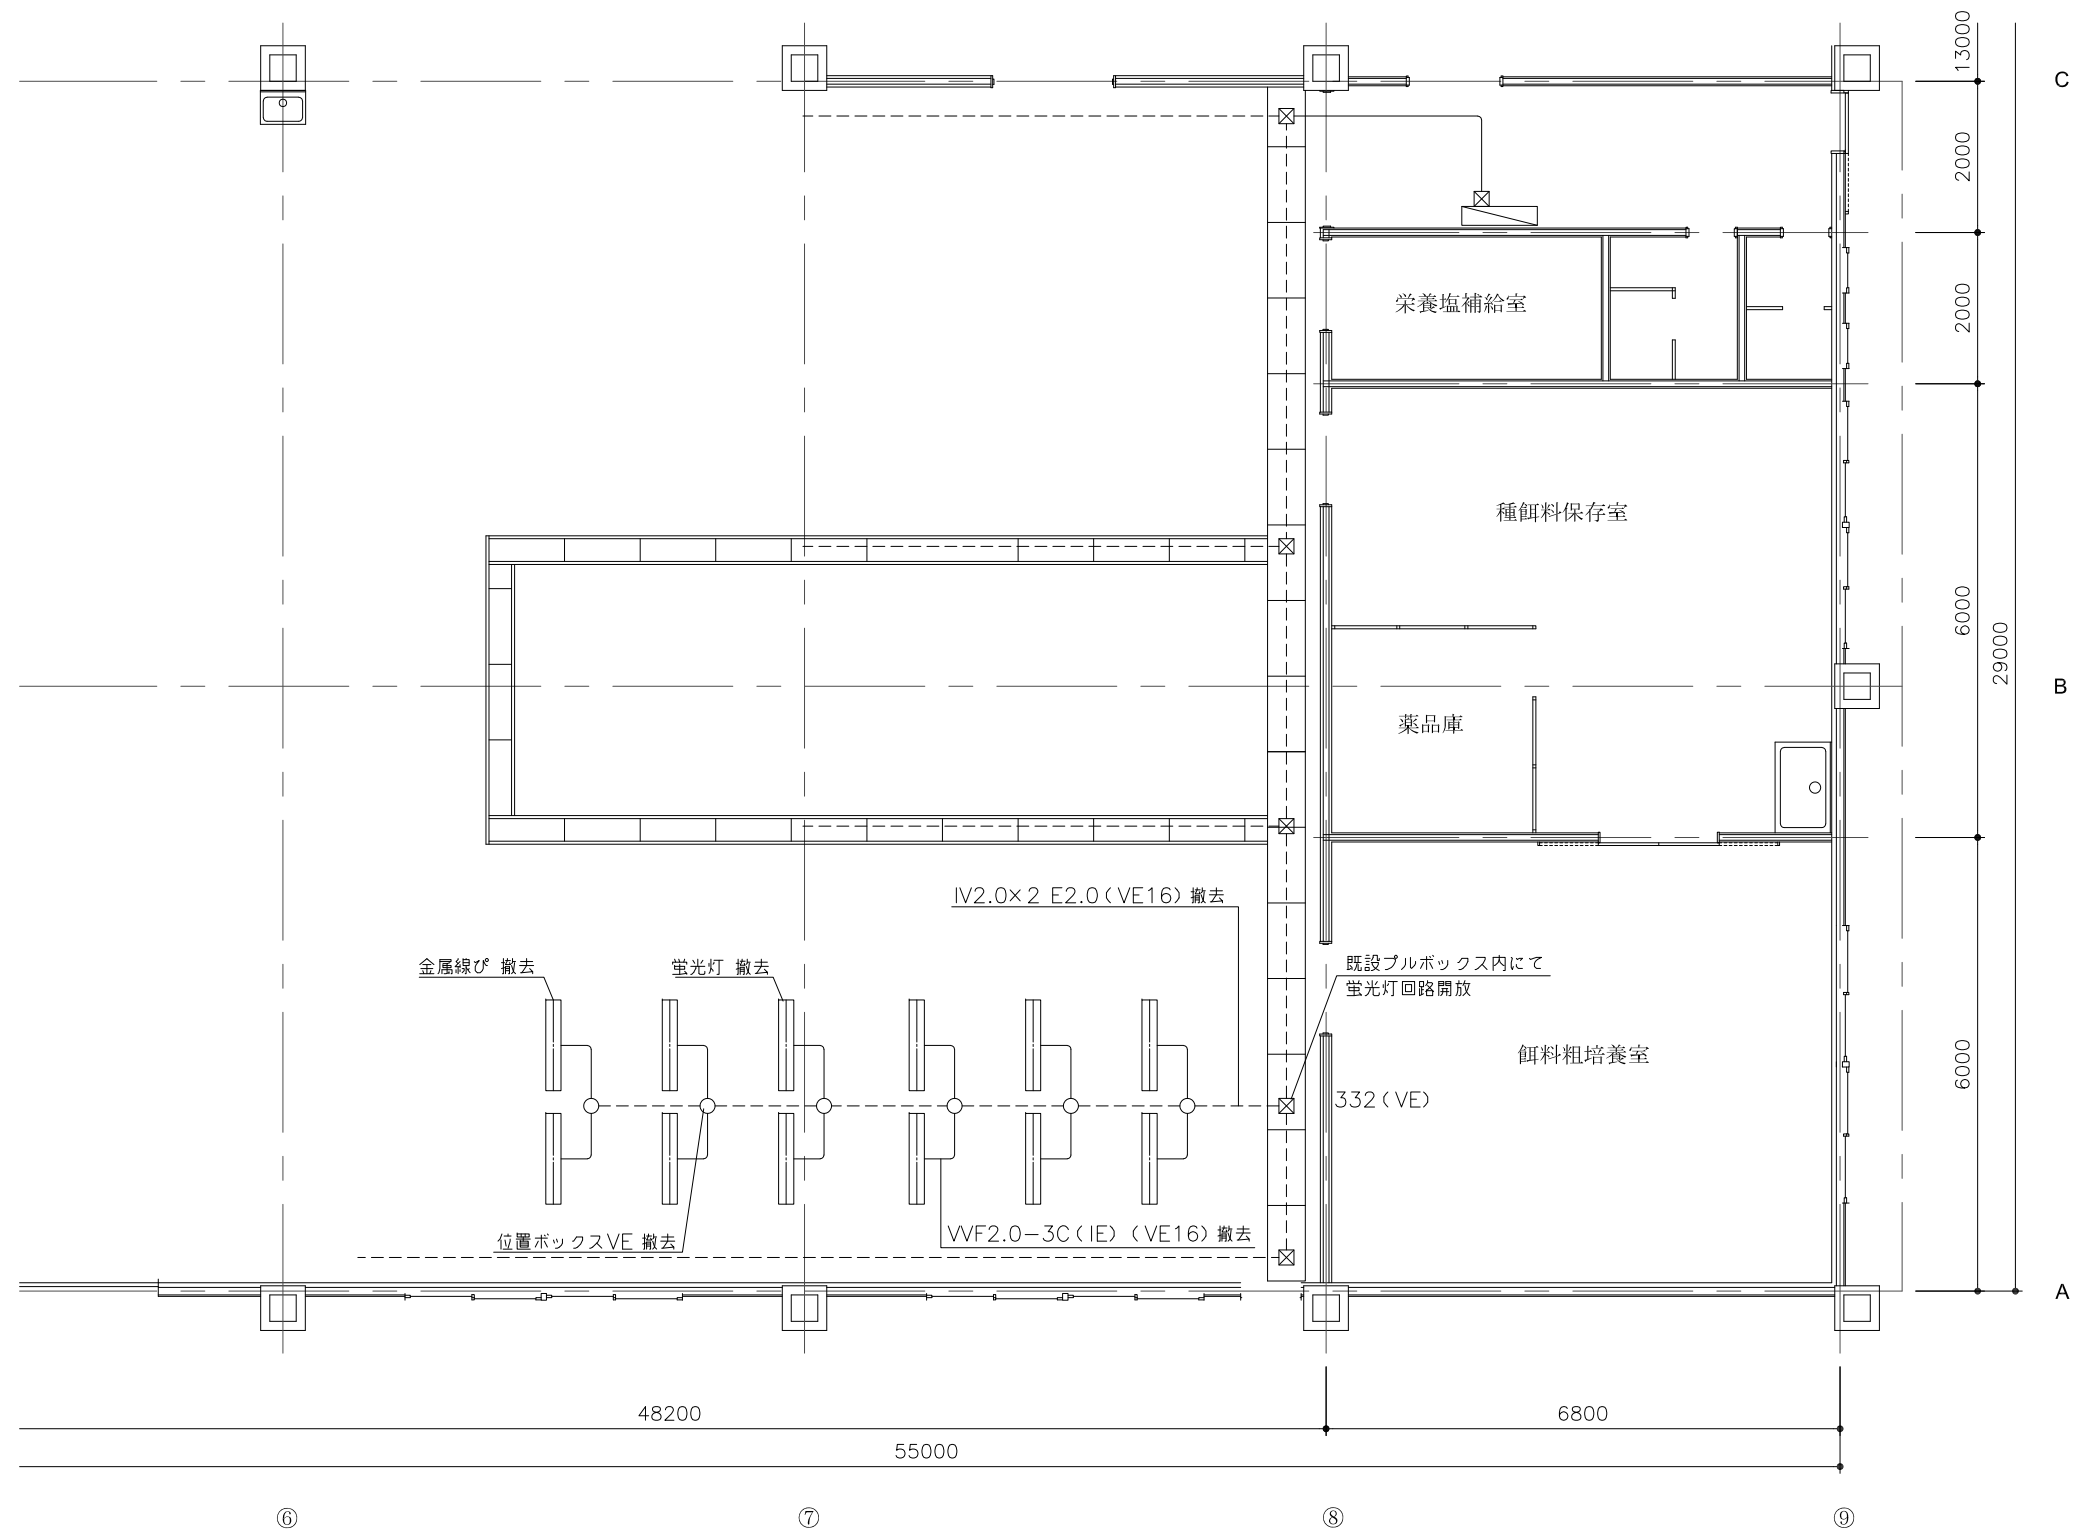

照明設備撤去図

件 名	飼育棟配管ラック改修		
図 面	照明設備撤去図		
尺 度	1:100	図面番号	M-06
(公財) 東京都農林水産振興財団 栽培漁業センター			

LED照明
防湿・防雨形
LEDランプ（LDL40タイプ）2本使用

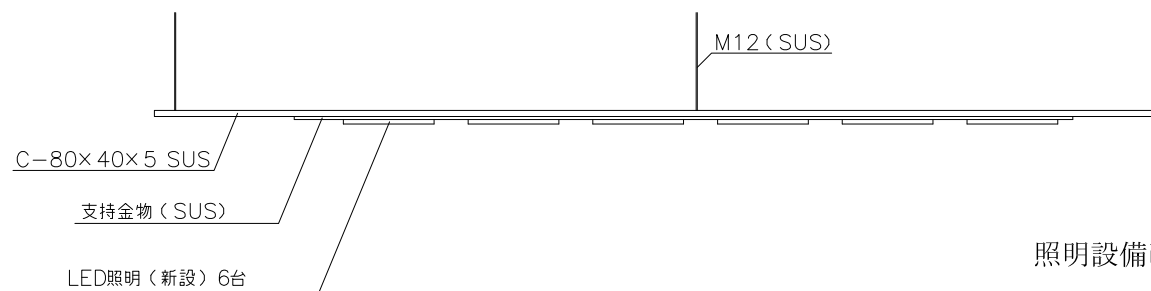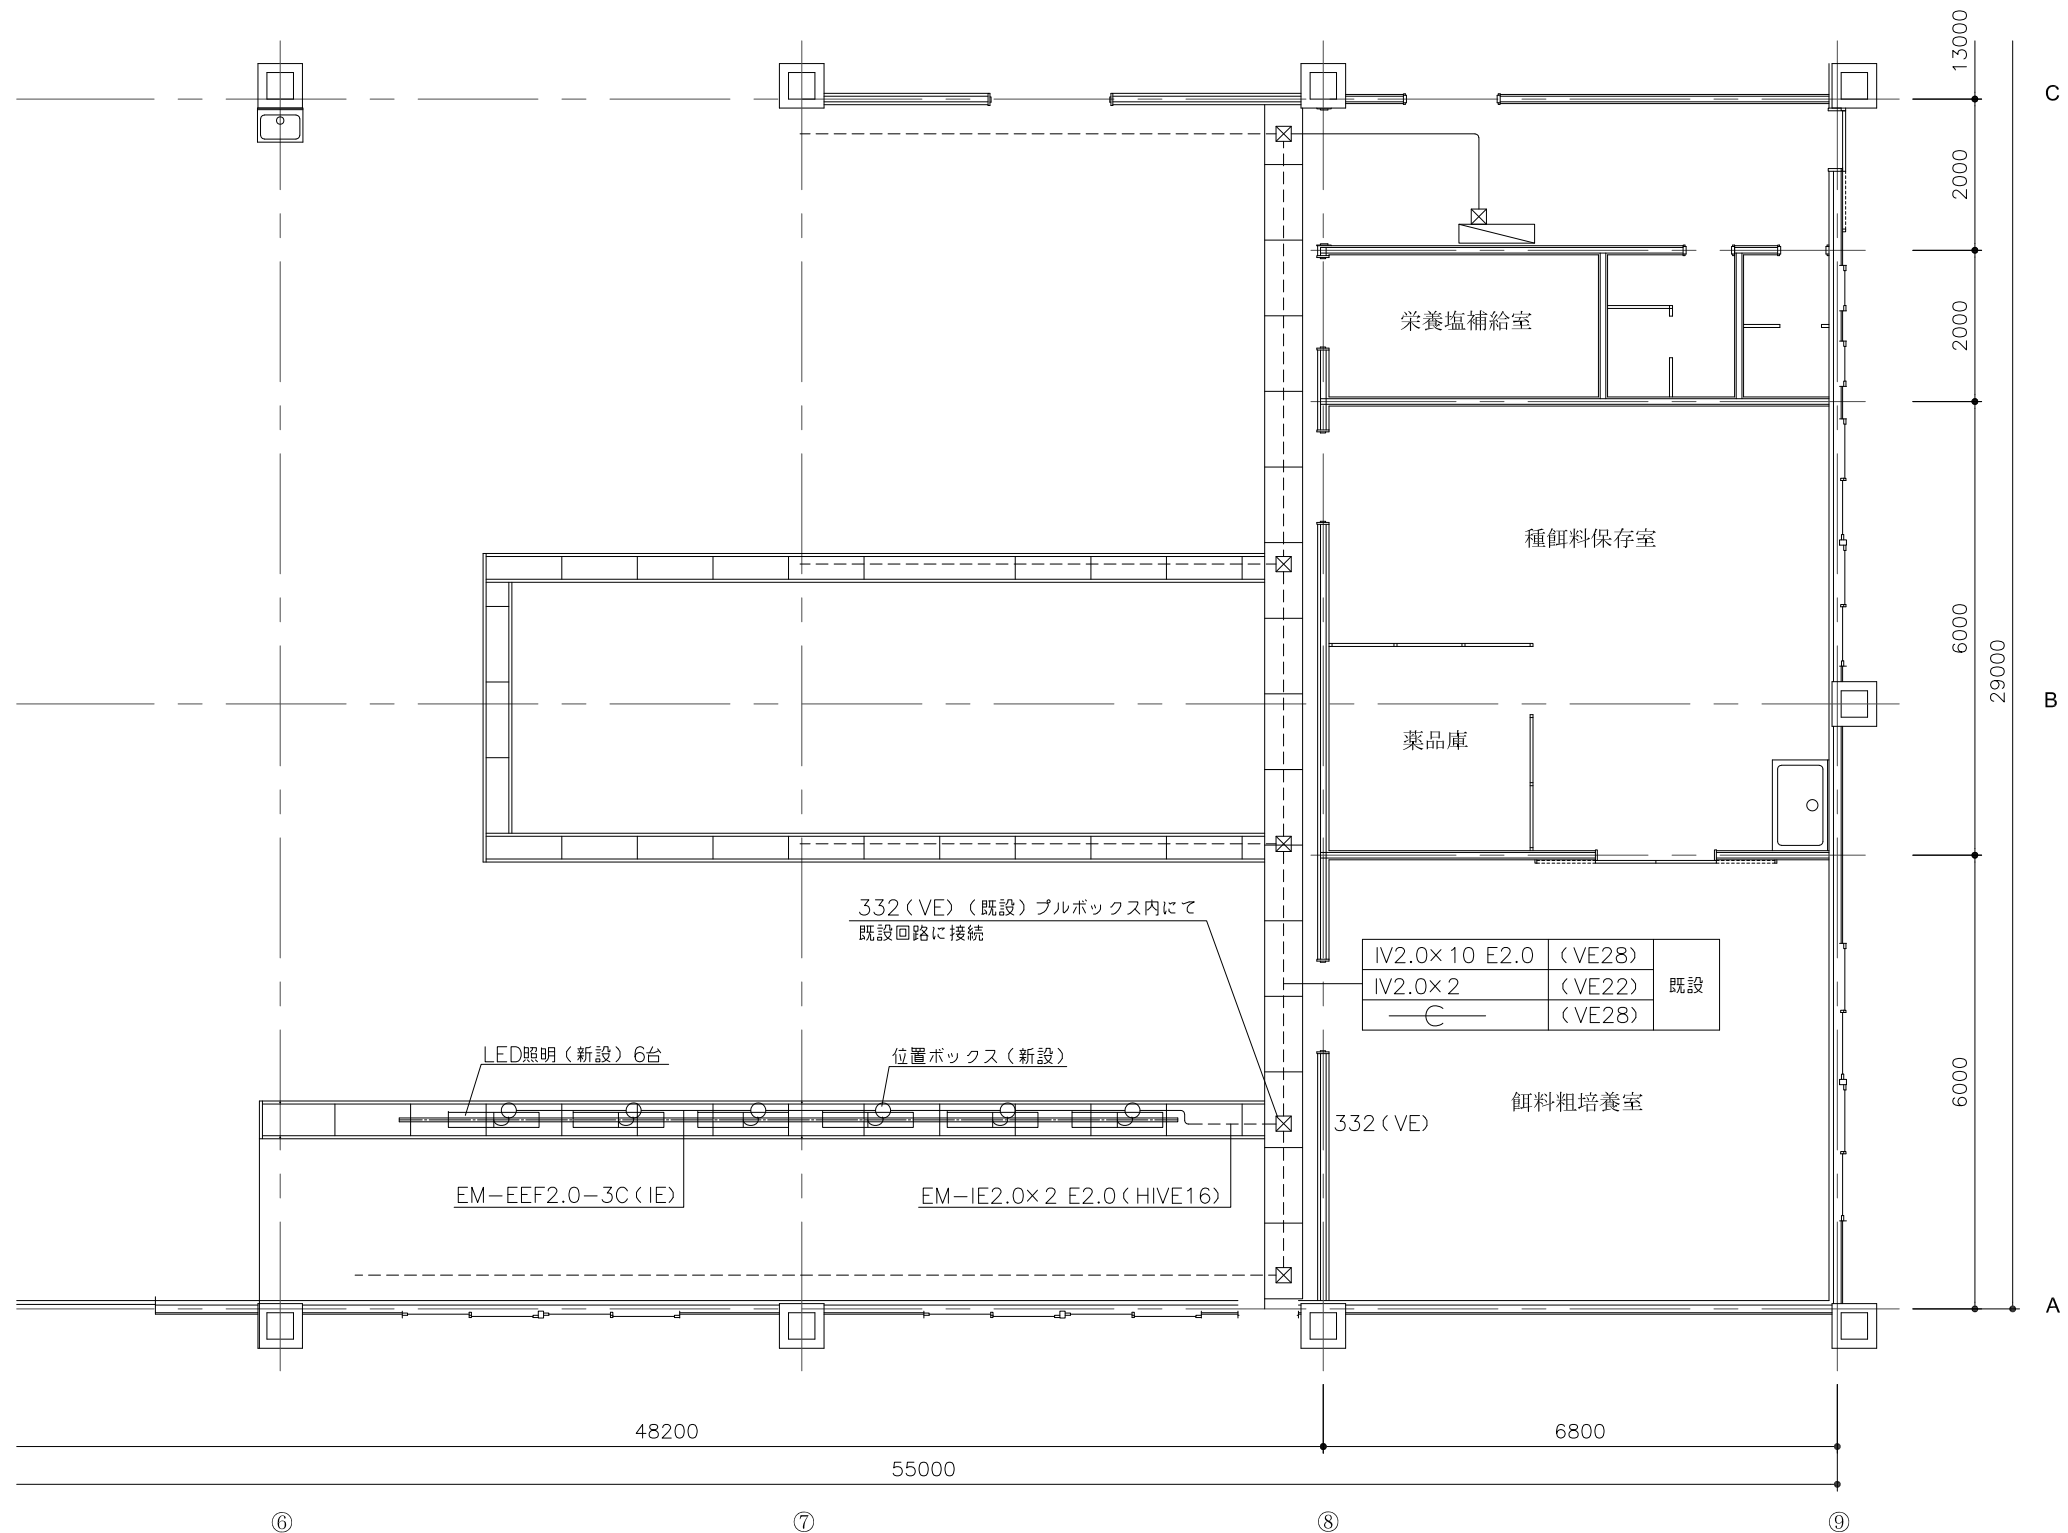

照明設備改修図

件 名	飼育棟配管ラック改修		
図 面	照明設備改修図		
尺 度	1:100	図面番号	M-07
(公財) 東京都農林水産振興財団 栽培漁業センター			

修 繕 内 訳 書

品 名	形 状 寸 法	数 量	単 価	金 額
			円	円
直接仮設工				
養生		1 式		
内部足場		1 式		
仮設材運搬費		1 式		
配管ラック工				
溝形鋼	C-80×40×5、SUS製	1 式		
等辺山形鋼	L-40×40×3、SUS製	1 式		
支持金物	M12、ワッシャ、ナット、SUS製	1 式		
工場加工組立費		1 式		
鉄骨現場建方費		1 式		
輸送費	海上・陸上運賃	1 式		
配管工				
硬質塩化ビニル管	架空配管(海水)、VP65A	1 式		
硬質塩化ビニル管	架空配管(海水)、VP25A	1 式		
硬質塩化ビニル管	架空配管(エア-)、VP25A	1 式		
硬質塩化ビニル管	架空配管(エア-)、VP13A	1 式		
一般弁類	ボールバルブ、樹脂製、65A	1 個		
一般弁類	ボールバルブ、樹脂製、25A	13 個		
一般弁類	エア-コック、樹脂製、13A	12 個		
支持金物	Uボルト、ナット、ワッシャ、SUS製	1 式		
電気工				
硬質ビニル電線管	HIVE16	1 式		
EM-EEFケーブル	2.0mm-3C	1 式		
EM-IEケーブル	2.0mm×2 E2	1 式		
位置ボックス		1 式		
照明器具		1 式		
LEDランプ		1 式		
支持金物	SUS製	1 式		
撤去工				
配管ラック撤去		1 式		
海水・エア-配管撤去		1 式		
蛍光灯器具撤去		1 式		
電気配管・配線撤去		1 式		
発生材処理				
プラスチック類		1 式		
金属類		1 式		
蛍光灯類		1 式		
諸経費				
小 計				
消費税及び地方消費税				
合 計				